


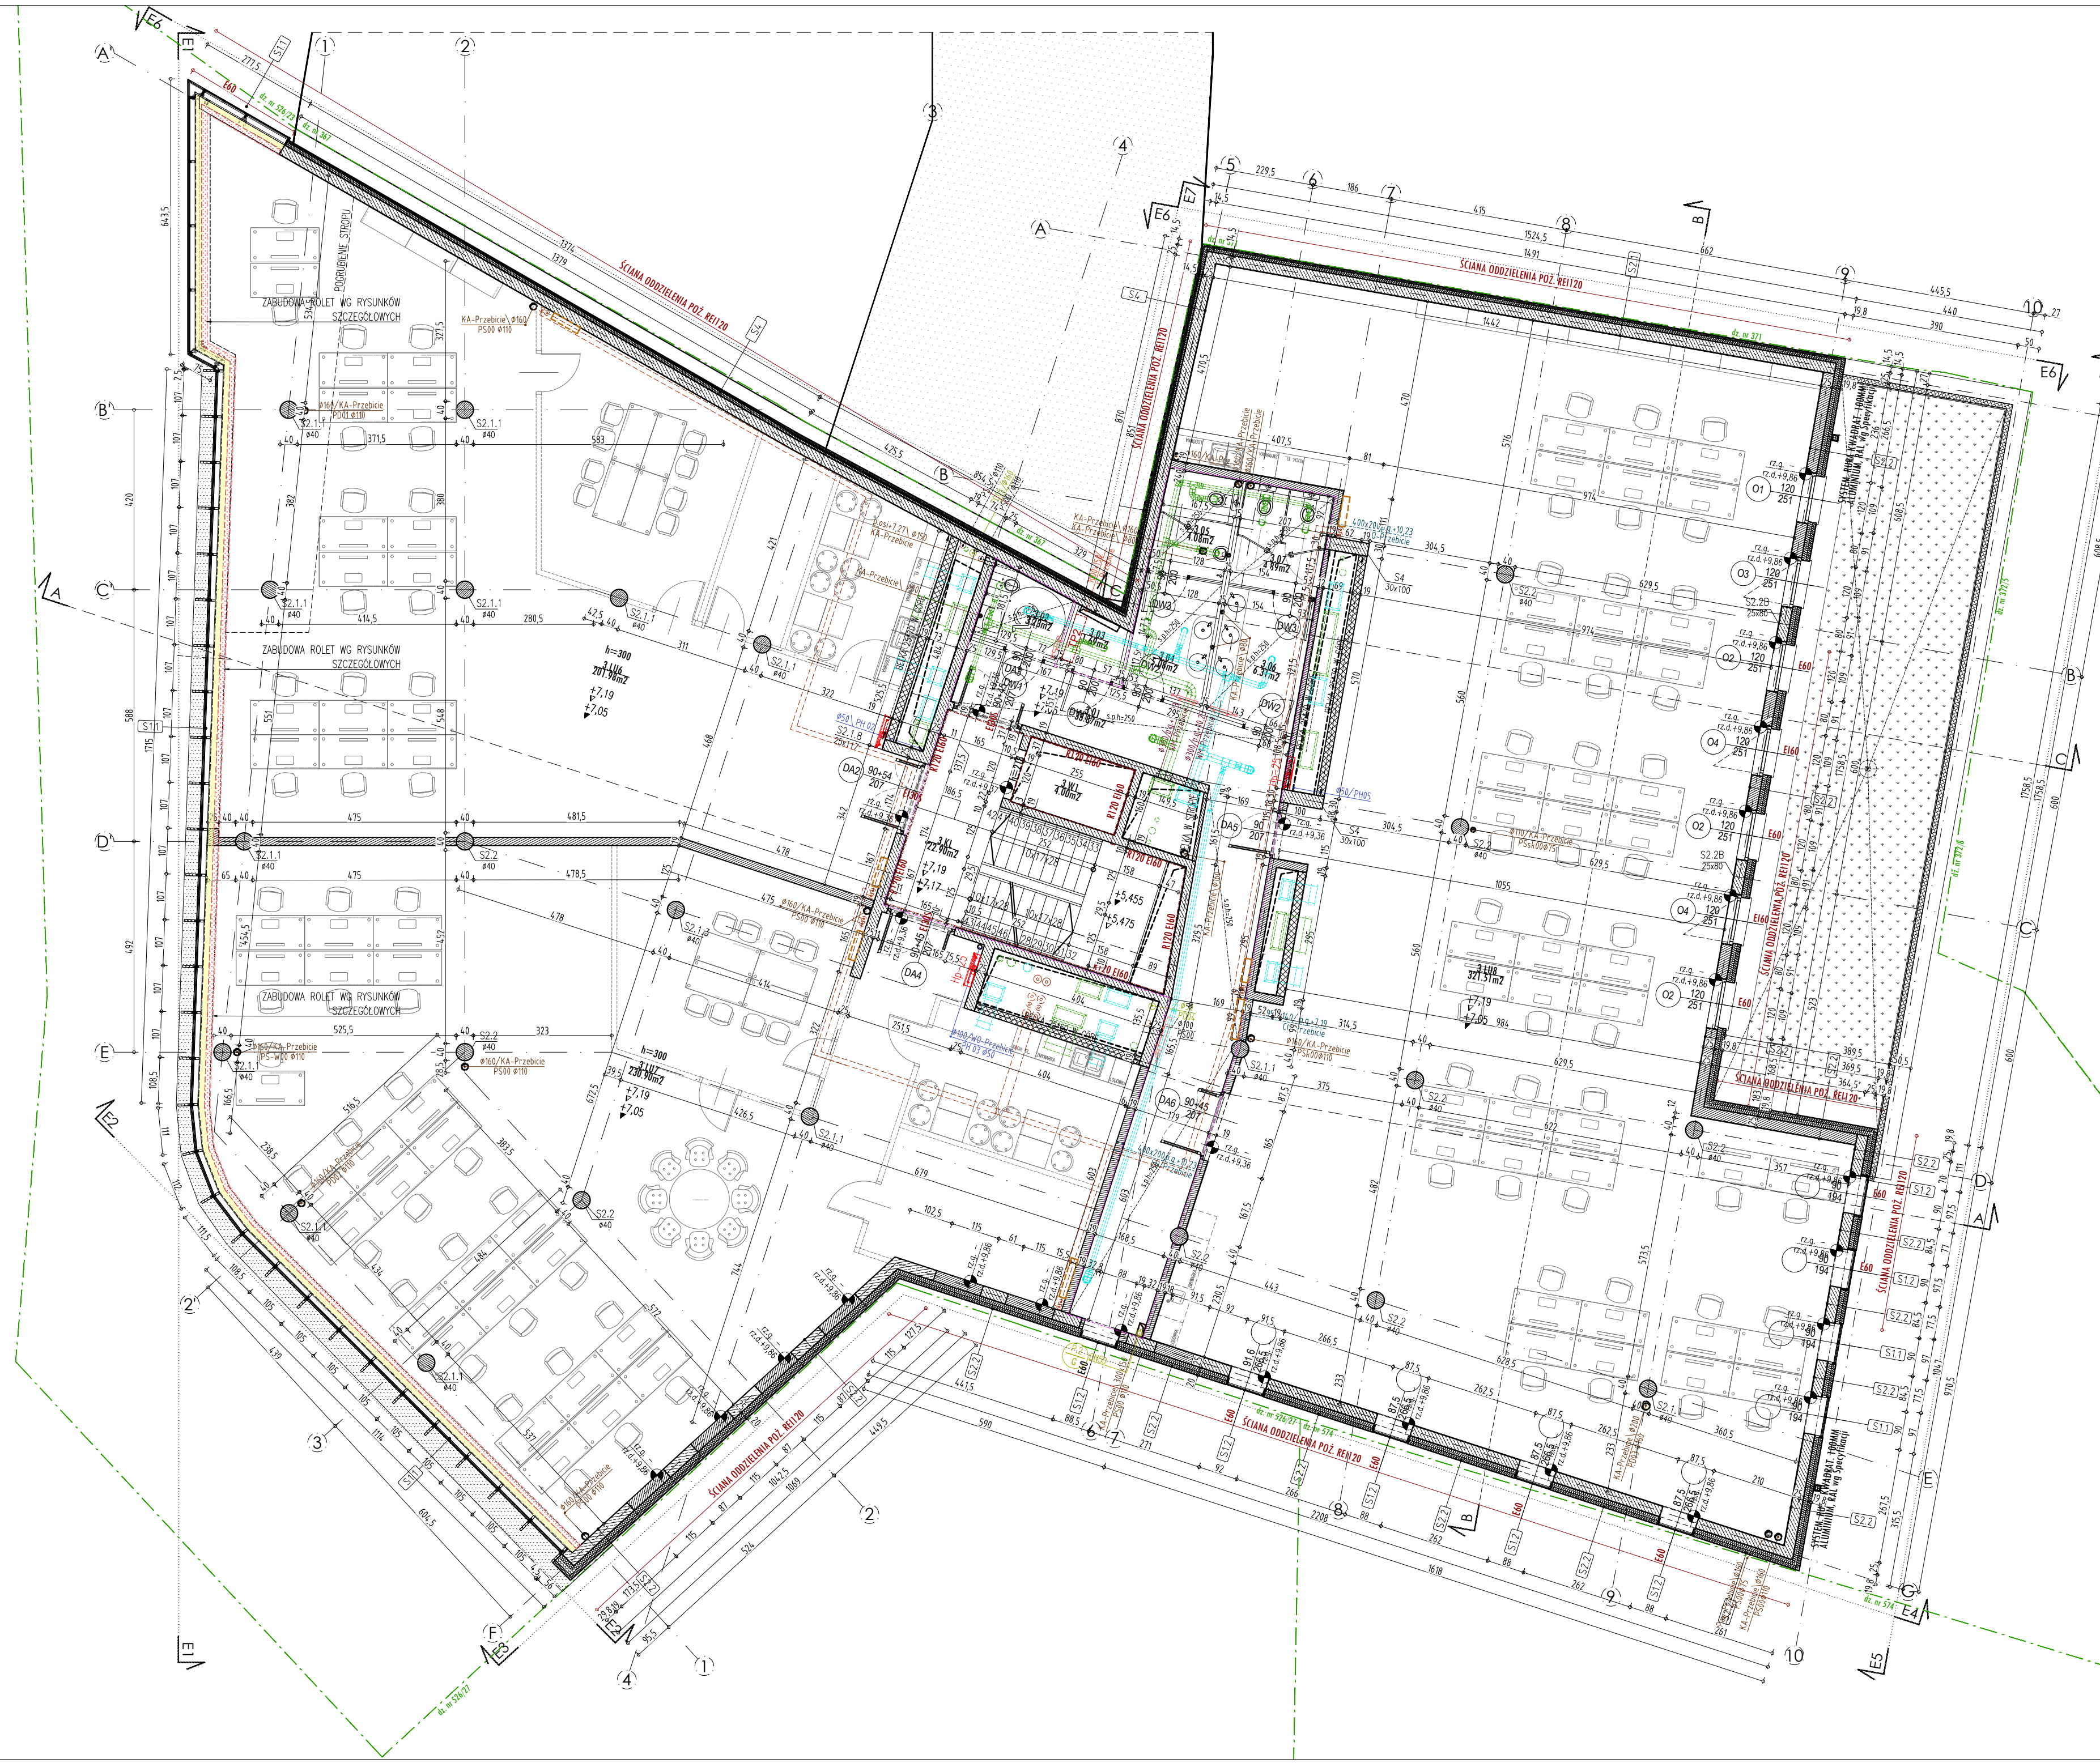

SCHEMAT LOKALIZACJI ELEWACJI

LEGENDA
Poziom ±0.00-207.02 m n.p.m.

- ściany żelbetowe
- ściany żelbetowe w TBW
- ściana murowana wewn.: pustak TeknoAmerBlok 19 Akustyczny (Rw=57dB)
- ściany w systemie gipsowo-kartonowym
- ściany murowane wewn.: pustak TeknoAmerBlok 9 (Rw=49dB) lub TeknoAmerBlok 12
- poziomy belek: rzędna góry / rzędna dołu
- przebiecia w ścianach/stropach
- zakres objęty odrębnym projektem wnętrza
- wydzielone strefy pożarowe; obudowy dróg ewakuacyjnych; pom. wydzielone pożarowo

UWAGA

- Niniejszy rysunek należy rozpatrywać równoległe z pozostałymi rysunkami i częścią opisową architektury oraz projektami branżowymi i specyfikacjami.
- Odstąpienie wymiar otworów wewnętrznych w murze dla stolarki ustalić po wyborze dostawcy słusarki i stolarki drzwiowej.
- Wymiary drzwi podano w świetle ościeżnicy.
- Wymiary okien podano w świetle muru.
- Do obliczenia powierzchni zastosowano normę PN-ISO 9836:1997; Obliczono powierzchnię ścian w stanie wykończonym. Pow. ścian działowych w obrębie lokalu doliczono w połowie pow. do pow. pom. je wydzielających.
- Przed dokonaniem zamówienia materiałów, G.W. jest zobowiązany przedstawić Architektowi do akceptacji:
 - próbkę wszystkich materiałów wykończonych,
 - próbkę kolorów wszystkich elementów,
 - dobór wszystkich elementów wyposażenia wnętrz,
 - dobór widocznych akcesoriów instalacyjnych,
- Przed przystąpieniem do wykonywania prac oraz dokonywaniem zamówienia materiałów, należy:
 - dokładnie zapoznać się z pełną dokumentacją wykonawczą wszystkich branż,
 - dokonać wizji lokalnej i szczegółowych pomiarów zrealizowanych wcześniej nowych elementów budowlanych i instalacyjnych,
 - skoordynować technologię wykonywania robót wszystkich branż,
 - dokonać wszystkich innych czynności, których konieczność wynika ze sztuki budowlanej, obowiązujących przepisów i należyte staranności.
- Obudowy pionów sanitarnych według rysunków szczegółowych.

			ŁĄCZNIE: 777.97	
POWIERZCHNIA UŻYTKOWA				
LOKAL USŁUGOWY 6				
3.LU6.01	lokal - open space	żywiczna	201.98	201.98
LOKAL USŁUGOWY 7				
3.LU7.01	lokal - open space	żywiczna	230.90	230.90
LOKAL USŁUGOWY 8				
3.LU8.01	lokal - open space	żywiczna	321.51	321.51
CZĘŚCI WSPÓLNE				
3.02	toaleta dla os. niep.	plytki gresowe	3.23	
3.04	pom. sanitarnie - przedsiónek	plytki gresowe	5.08	
3.05	pom. sanitarnie - kabiny ustępowe	plytki gresowe	4.08	23.59
3.06	pom. sanitarnie - przedsiónek	plytki gresowe	6.31	
3.07	pom. sanitarnie - kabiny ustępowe	plytki gresowe	4.89	
POWIERZCHNIA RUCHU				
3.XL	klatka schodowa	pl. gresowe	22.90	
3.01	komunikacja	pl. gresowe	33.87	56.77
POWIERZCHNIA USŁUGOWA				
3.03	pomieszczenie teletechn.	żywiczna	1.69	1.69
SUMA POW. NETTO				836.44

o	o750/ +pg +6.80	przebiecia HVAC
o	350x150 lub 2x o750/6A +3.28	przebiecie ELEKTRYKA
o	o750/6A -Przebiecie	przebiecie KANALIZACJA SANITARNA
o	o750/6A-Przebiecie	przebiecie KANALIZACJA OPADOWA
o	PID01 810	przebiecie C.O.
o	550x300/10-Przebiecie	

S0.0		WARSTWY PIONOWE FUNDAMENTU PALISADA	
palisada wg odrębnego opracowania		52 cm	
XPS 8cm (A=0,035)		8 cm	
ew. system. izol. przeciwciepł.			
ściana żelbetowa wg technologii TBW		26 cm	
system cementowo-wapienny		1,56 cm	
wg. przekroju ciepła mU = 0,23			
S0.1		WARSTWY PIONOWE FUNDAMENTU PONIŻEJ POZIOMU TERENU	
XPS 8cm (A=0,030) + 5cm (A=0,035)		13 cm	
zaprawa klejowa		0,98 cm	
ew. system. izol. przeciwciepł. na zagruntowanym podłożu			
systemie żelbetonowy wg technologii TBW		26 cm	

JEDN. PROJ.:
FLC PROJEKTY FILIP ŁACHWA CITO
30-394 Kraków, ul. Podole 22, NIP: 676 220 14 38

INWESTOR: HOWELL Sp. z o.o. ESTATES WEST
Sp. k., ul. Karola Łowińskiego 5z 31-752 Kraków

ADRES OBJEKTU: dz. nr 526/26, 373/3, 372/6, 372/7, 373/2 (KUBATURA), 582, 367, obr. 12, ewid. Podgórze w Krakowie

NAZWA OBJEKTU: Budynek usługowy wraz z urządzeniami budowl. towarzyszącymi

TEMAT INWESTYCJI: Rozbiórka budynku usługowego wraz z istn. instal. kanalizacji sanitarnej, wody, gazu w obrębie działek nr 372/6, 372/7, 373/2, budowa budynku handlowo-usługowego z wewnętrznymi instalacjami: gazową, wod. - kan., c.o., c.w.u., elektryczną, went. mech. i klimatyzacją na dz. nr 526/26, 373/3, 372/6, 372/7, 373/2 oraz inst. wewn. prowadzonymi na zewnątrz: elektryczną oraz kanalizacją opadową i sanitarną na dz. nr 526/26 i 373/3, budowa dojść, schodów terenowych i dojazdu do budynku wraz z zielenią towarzyszącą oraz elementami małej architektury (siedziska, stojaki na rowery) na dz. nr 526/26, 373/3, uzupełnienie chodnika w pasie drogowym wraz z zielenią towarzyszącą na dz. nr 582, obr. 12, jedn. ewid. Podgórze w Krakowie, przebudowa komina warsztatu na dz. 367 obr. 12, jedn. ewid. Podgórze.

PROJEKTANT:
MGR INŻ. ARCH.
SABINA WIECEK
MPOIA/094/2011

FAZA:
PROJEKT WYKONAWCZY

BRANŻA:
ARCHITEKTURA

TEMAT:
RZUT II PIĘTRA

DATA:
08 2020 r.

SKALA:
1:100

NR RYS.:
3

ZAPRZĘSIŁA SIĘ WZGLĘDNE PRAWA WYNIKAJĄCE Z USTAWY O PRAWIE AUTORA WNIOSŁY PIS. HE. MOZE BYĆ WYŁOŻONY LUB W CZĘŚCI DOSTĄPIANY KOMUNIKOWIEZ BEZ PISMEJ ZGODY AUTORA.