


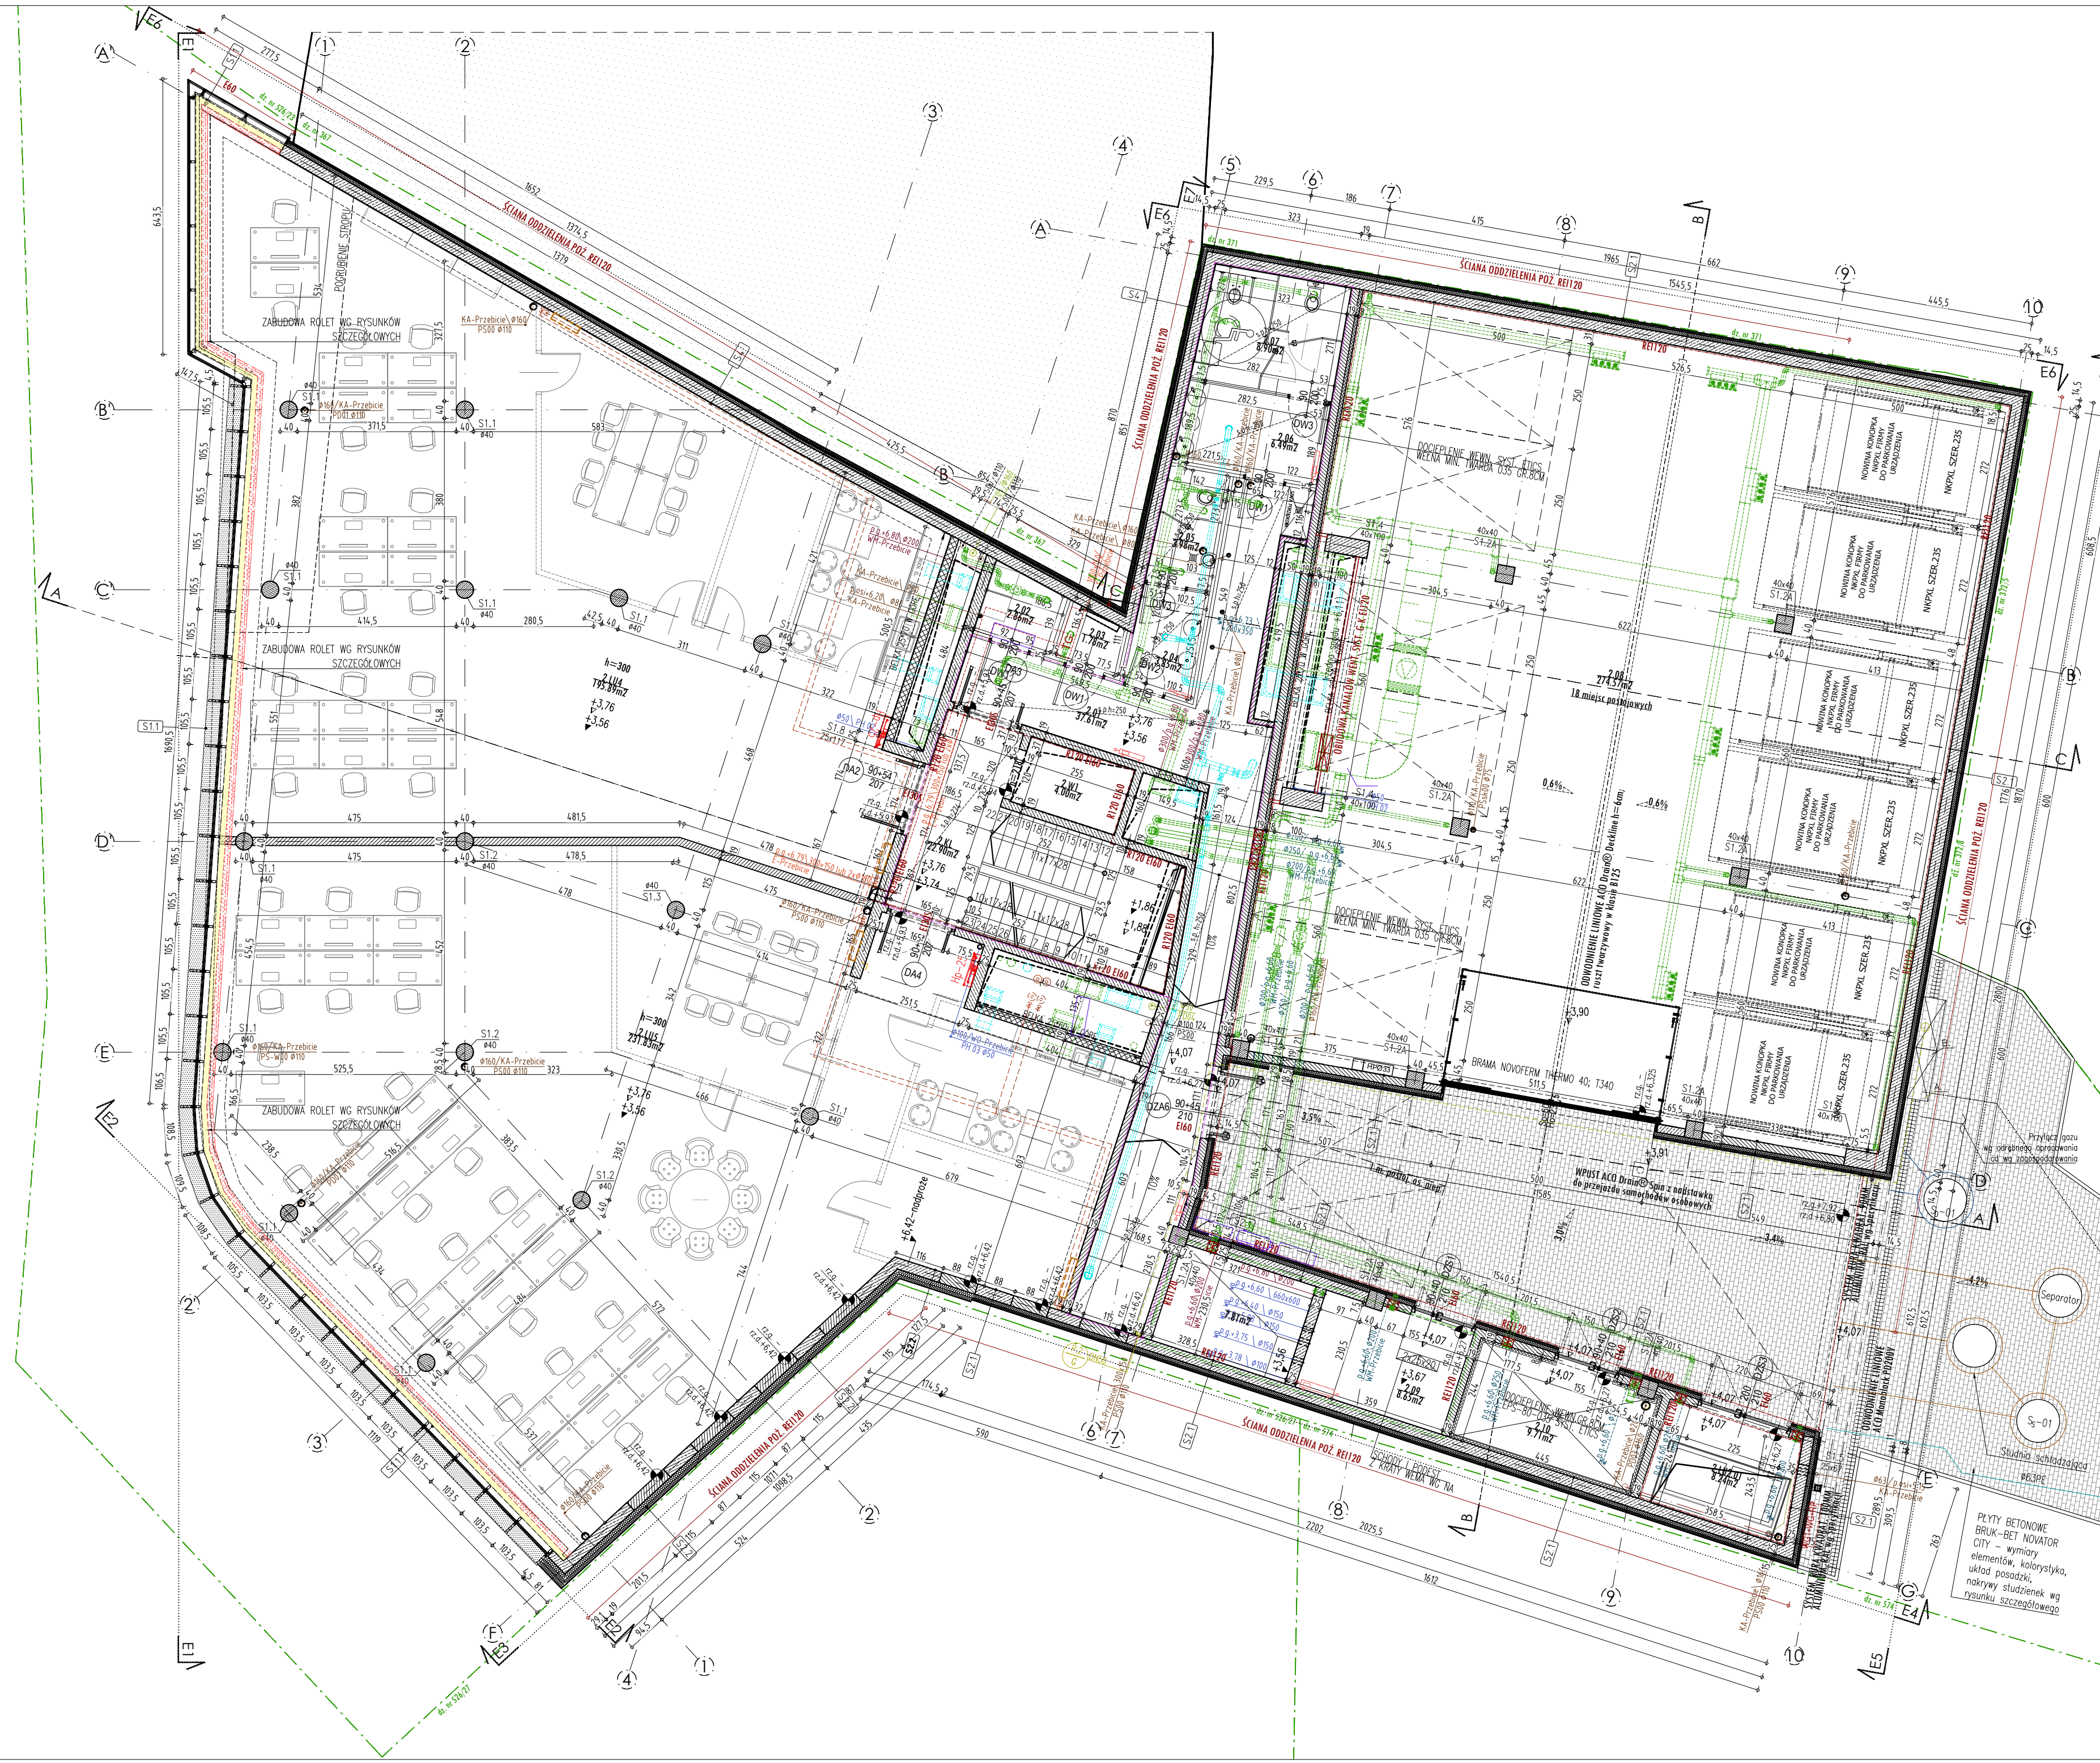

SCHEMAT LOKALIZACJI ELEWACJI

LEGENDA
Poziom ±0.00-207.02 m n.p.m.

- ściany żelbetowe
- ściany żelbetowe w TBW
- ściana murowana wewn.: pustak TeknoAmerBlok 19 Akustyczny (Rw=57dB)
- ściany w systemie gipsowo-kartonowym
- ściany murowane wewn.: pustak TeknoAmerBlok 9 (Rw=49dB) lub TeknoAmerBlok 12 (Rw=49dB)
- poziomy belek: rzędna góry / rzędna dołu
- przebiecia w ścianach/stropach
- zakres objęty odrębnym projektem wnętrza
- wydzielone strefy pożarowe; obudowy dróg ewakuacyjnych; pom. wydzielone pożarowo

UWAGA

- Niniejszy rysunek należy rozpatrywać równoległe z pozostałymi rysunkami i częścią opisową architektury oraz projektami branżowymi i specyfikacjami.
- Odczytywanie wymiarów otworów wewnętrznych w murze dla stolarki ustalić po wyborze dostawcy stolarki i stolarki drzwiowej.
- Wymiary drzwi podano w świetle drzwi.
- Wymiary okien podano w świetle muru.
- Do obliczenia powierzchni zastosowano normę PN-ISO 9836:1997; Obliczono powierzchnię ścian w stanie wykończonym. Pow. ścian działowych w obrębie lokalu doliczono w połowie pow. do pow. pom. je wydzielających.
- Przed dokonaniem zamówienia materiałów, G.W. jest zobowiązany przedstawić Architektowi do akceptacji:
 - próbkę wszystkich materiałów wykończonych;
 - próbkę kolorów wszystkich elementów;
 - dobór wszystkich elementów wyposażenia wnętrz;
 - dobór widocznych akcesoriów instalacyjnych;
- Przed przystąpieniem do wykonywania prac oraz dokonywaniem zamówienia materiałów, należy:
 - dokładnie zapoznać się z pełną dokumentacją wykonawczą wszystkich branż;
 - dokonać wizji lokalnej i szczegółowych pomiarów zrealizowanych wcześniej nowych elementów budowlanych i instalacyjnych;
 - skoordynować technologię wykonywania robót wszystkich branż;
 - dokonać wszystkich innych czynności, których konieczność wynika ze sztuki budowlanej, obowiązujących przepisów i należytej staranności.
- Obudowy pionów sanitarnych według rysunków szczegółowych.

A. Projektowany punkt pomiarowy kotłowni z kurkiem odnoinającym.
Wymiary szafki gazowej:
Dł x Sz x Wy 120x50x150cm.

B. Projektowany punkt odcinający z kurkiem odcinającym i zaworem kłopotowym szybkomykającym MAG-3.
Wymiary szafki gazowej:
Dł x Sz x Wy 120x50x150cm.

- przebiecia HVAC
- przebiecie ELEKTRYKA
- przebiecie KANALIZACJA SANITARNA
- przebiecie KANALIZACJA OPADOWA
- przebiecie C.O.

S0.0	WARSTWY PIONOWE FUNDAMENTU PALISADA
palisada wg odrębnego opracowania	52 cm
XPS 8cm (A=0,035)	8 cm
ew. system. izol. przeciwwilg.	25 cm
ściana żelbetowa w technologii TBW	1,5 cm
tylnik cementowo-wapienny	1,5 cm

S0.1	WARSTWY PIONOWE FUNDAMENTU PONIŻEJ POZIOMU TERENU
XPS 8cm (A=0,030) + 5cm (A=0,035)	13 cm
zaprawa klejowa	0,8 cm
ew. system. izol. przeciwwilg. na zagrumionym podłożu	25 cm
ściana żelbetowa w technologii TBW	25 cm
tylnik cementowo-wapienny	1,5 cm

S0.2	WARSTWY PIONOWE FUNDAMENTU PONIŻEJ POZIOMU TERENU
XPS 10cm (U=0,030)+5cm (U=0,035)	15 cm
zaprawa klejowa	0,8 cm
ew. system. izol. przeciwwilg. na zagrumionym podłożu	25 cm
ściana żelbetowa w technologii TBW	25 cm
tylnik cementowo-wapienny	1,5 cm

S1.1	WARSTWY ŚCIANY ZEWNĘTRZNEJ SYSTEMOWA FASADA POLSTRUKTURALNA
zestaw dwukomorowy, pakiet szklowy gr.	5,7 cm
profil aluminiowy z uszczelką	10,5 cm/10,9 cm

S1.P	WARSTWY ŚCIANY ZEWNĘTRZNEJ SYST. FASADA POLSTRUKT. paś nieprzezierny
spandriel (w tym izol. term. 12,0 cm z wełny min. 0,030)	19,4 cm
ściana żelbetowa	25,0 cm
tylnik cem.-wap. ew. inna okładzina	1,5 cm

S2.1	WARSTWY ŚCIANY ZEWN. WYKONCZONE TYNKIEM DEKORACYJNYM
tylnik dekoracyjny + klej na siatce	0,8 cm
wełna min. skalna 8cm (A=0,035) + 5cm (A=0,035)	13 cm
zaprawa klejowa	0,8 cm
ściana żelbetowa / pustak	19 cm lub 25 cm
tylnik cem.-wap.	1,5 cm

S2.2	WARSTWY ŚCIANY ZEWN. WYKONCZONE TYNKIEM DEKORACYJNYM
tylnik dekoracyjny + klej na siatce	0,8 cm
wełna min. skalna 10cm (A=0,035) + 8cm (A=0,035)	18 cm
zaprawa klejowa	0,8 cm
ściana żelbetowa / pustak	19 cm lub 25 cm
tylnik cem.-wap.	1,5 cm

S3	WARSTWY ŚCIANY ZEWN. WYKONCZONE TYNKIEM DEKORACYJNYM
tylnik dekoracyjny + klej na siatce	0,8 cm
wełna min. skalna 10cm (A=0,035) + 5cm (A=0,035)	15 cm
zaprawa klejowa	0,8 cm
ściana żelbetowa	19 cm lub 25 cm
tylnik cem.-wap.	1,5 cm

S4	WARSTWY ŚCIANY ZEWN. WYKONCZONE TYNKIEM AKRYLOWYM
tylnik+klej na siatce ("na styku z bud. sąsied. folia paroprz.)	0,8 cm
wełna min. skalna 8cm (A=0,035) + 5cm (A=0,035)	13 cm
zaprawa klejowa	0,8 cm
ściana żelbetowa	25 cm
tylnik cem.-wap.	1,5 cm

wsp. przenikania ciepła max U = 0,23

ZESTAWIENIE POWIERZCHNI - I PIĘTRO				
NR.POM.	NAZWA POMIESZCZENIA	POSADZKA	POW. [m²]	
POWIERZCHNIA UŻYTKOWA			ŁĄCZNE:	743.45
LOKAL USŁUGOWY 1				
2.LU2.01	winda towarowa	żywiczn	8.24	8.24
LOKAL USŁUGOWY 4				
2.LU4.01	lokal - open space	żywiczn	195.89	195.89
LOKAL USŁUGOWY 5				
2.LU5.01	lokal - open space	żywiczn	231.83	231.83
CZĘŚCI WSPÓLNE				
2.04	pom. sanitarnie - przedsiónek	płytki gresowe	3.85	
2.05	pom. sanitarnie - kabiny	płytki gresowe	3.98	
2.06	pom. sanitarnie - przedsiónek	płytki gresowe	6.49	307.50
2.07	pom. sanitarnie - kabina	płytki gresowe	8.90	
2.08	garaż	żywiczn	274.57	
2.10	smietnik	żywiczn	9.71	
POWIERZCHNIA RUCHU				
2.KL	klatka schodowa	pl. gresowe	22.90	60.51
2.01	kominacja	pl. gresowe	37.61	
POWIERZCHNIA USŁUGOWA				
2.02	serwerownia	żywiczn	2.86	
2.03	pomieszczenie toalet.	żywiczn	1.78	21.09
2.09	hydrofonia ze zbiornikiem	betonowa	16.45	
SUMA POW. NETTO			825.04	

JEDN. PROJ.:
FLC PROJEKTY FILIP ŁACHWA CITO
30-394 Kraków, ul. Podole 22, NIP: 676 220 14 38

INWESTOR: HOWELL Sp. z o.o. ESTATES WEST
Sp. k., ul. Karola Łowińskiego 5z 31-752 Kraków

ADRES OBJEKTU: dz. nr 526/26, 373/3, 372/6, 372/7, 373/2 (KUBATURA), 582, 367 obr. 12j, ewid. Podgórze w Krakowie

NAZWA OBJEKTU: Budynek usługowy wraz z urządzeniami budowl. towarzyszącymi

TEMAT INWESTYCJI: Rozbiórka budynku usługowego wraz z istn. instal. kanalizacji sanitarnej, wody, gazu w obrębie działek nr 372/6, 372/7, 373/2, budowa budynku handlowo-usługowego z wewnętrznymi instalacjami: gazową, wod. - kan., c.o., c.w.u., elektryczną, went. mech. i klimatyzacją na dz. nr 526/26, 373/3, 372/6, 372/7, 373/2 oraz inst. wewn. przewodnymi na zewnątrz: elektryczną oraz kanalizacją opadową i sanitarną na dz. nr 526/26 i 373/3, budowa dojść, schodów terenowych i dojazdu do budynku wraz z zielenią towarzyszącą oraz elementami małej architektury (siedziska, stojaki na rowery) na dz. nr 526/26, 373/3, uzupełnienie chodnika w pasie drogowym wraz z zielenią towarzyszącą na dz. nr 582, obr. 12, jedn. ewid. Podgórze w Krakowie, przebudowa komina warsztatu na dz. 367 obr. 12, jedn. ewid. Podgórze.

PROJEKTANT:
MGR INŻ. ARCH. SABINA WIECEK
MPOIA/094/2011

FAZA: PROJEKT WYKONAWCZY

BRANŻA: ARCHITEKTURA

TEMAT: RZUT I PIĘTRA

DATA: 08 2020 r.

SKALA: 1:100

NR RYS.: 2

ZASTRZEŻENIE: NIE WIELEJ PRAWA WYKONAWCZEGO Z USTAWY O PRAWIE AUTORSKIM WNIOSŁY PRZ. HE. MOŻE BYĆ WCAŁOŚCI LUB W CZĘŚCI ODPATYKOWY KOMUNIKOWIEK BEZ PRZEBIEGU ZGODY AUTORA.