


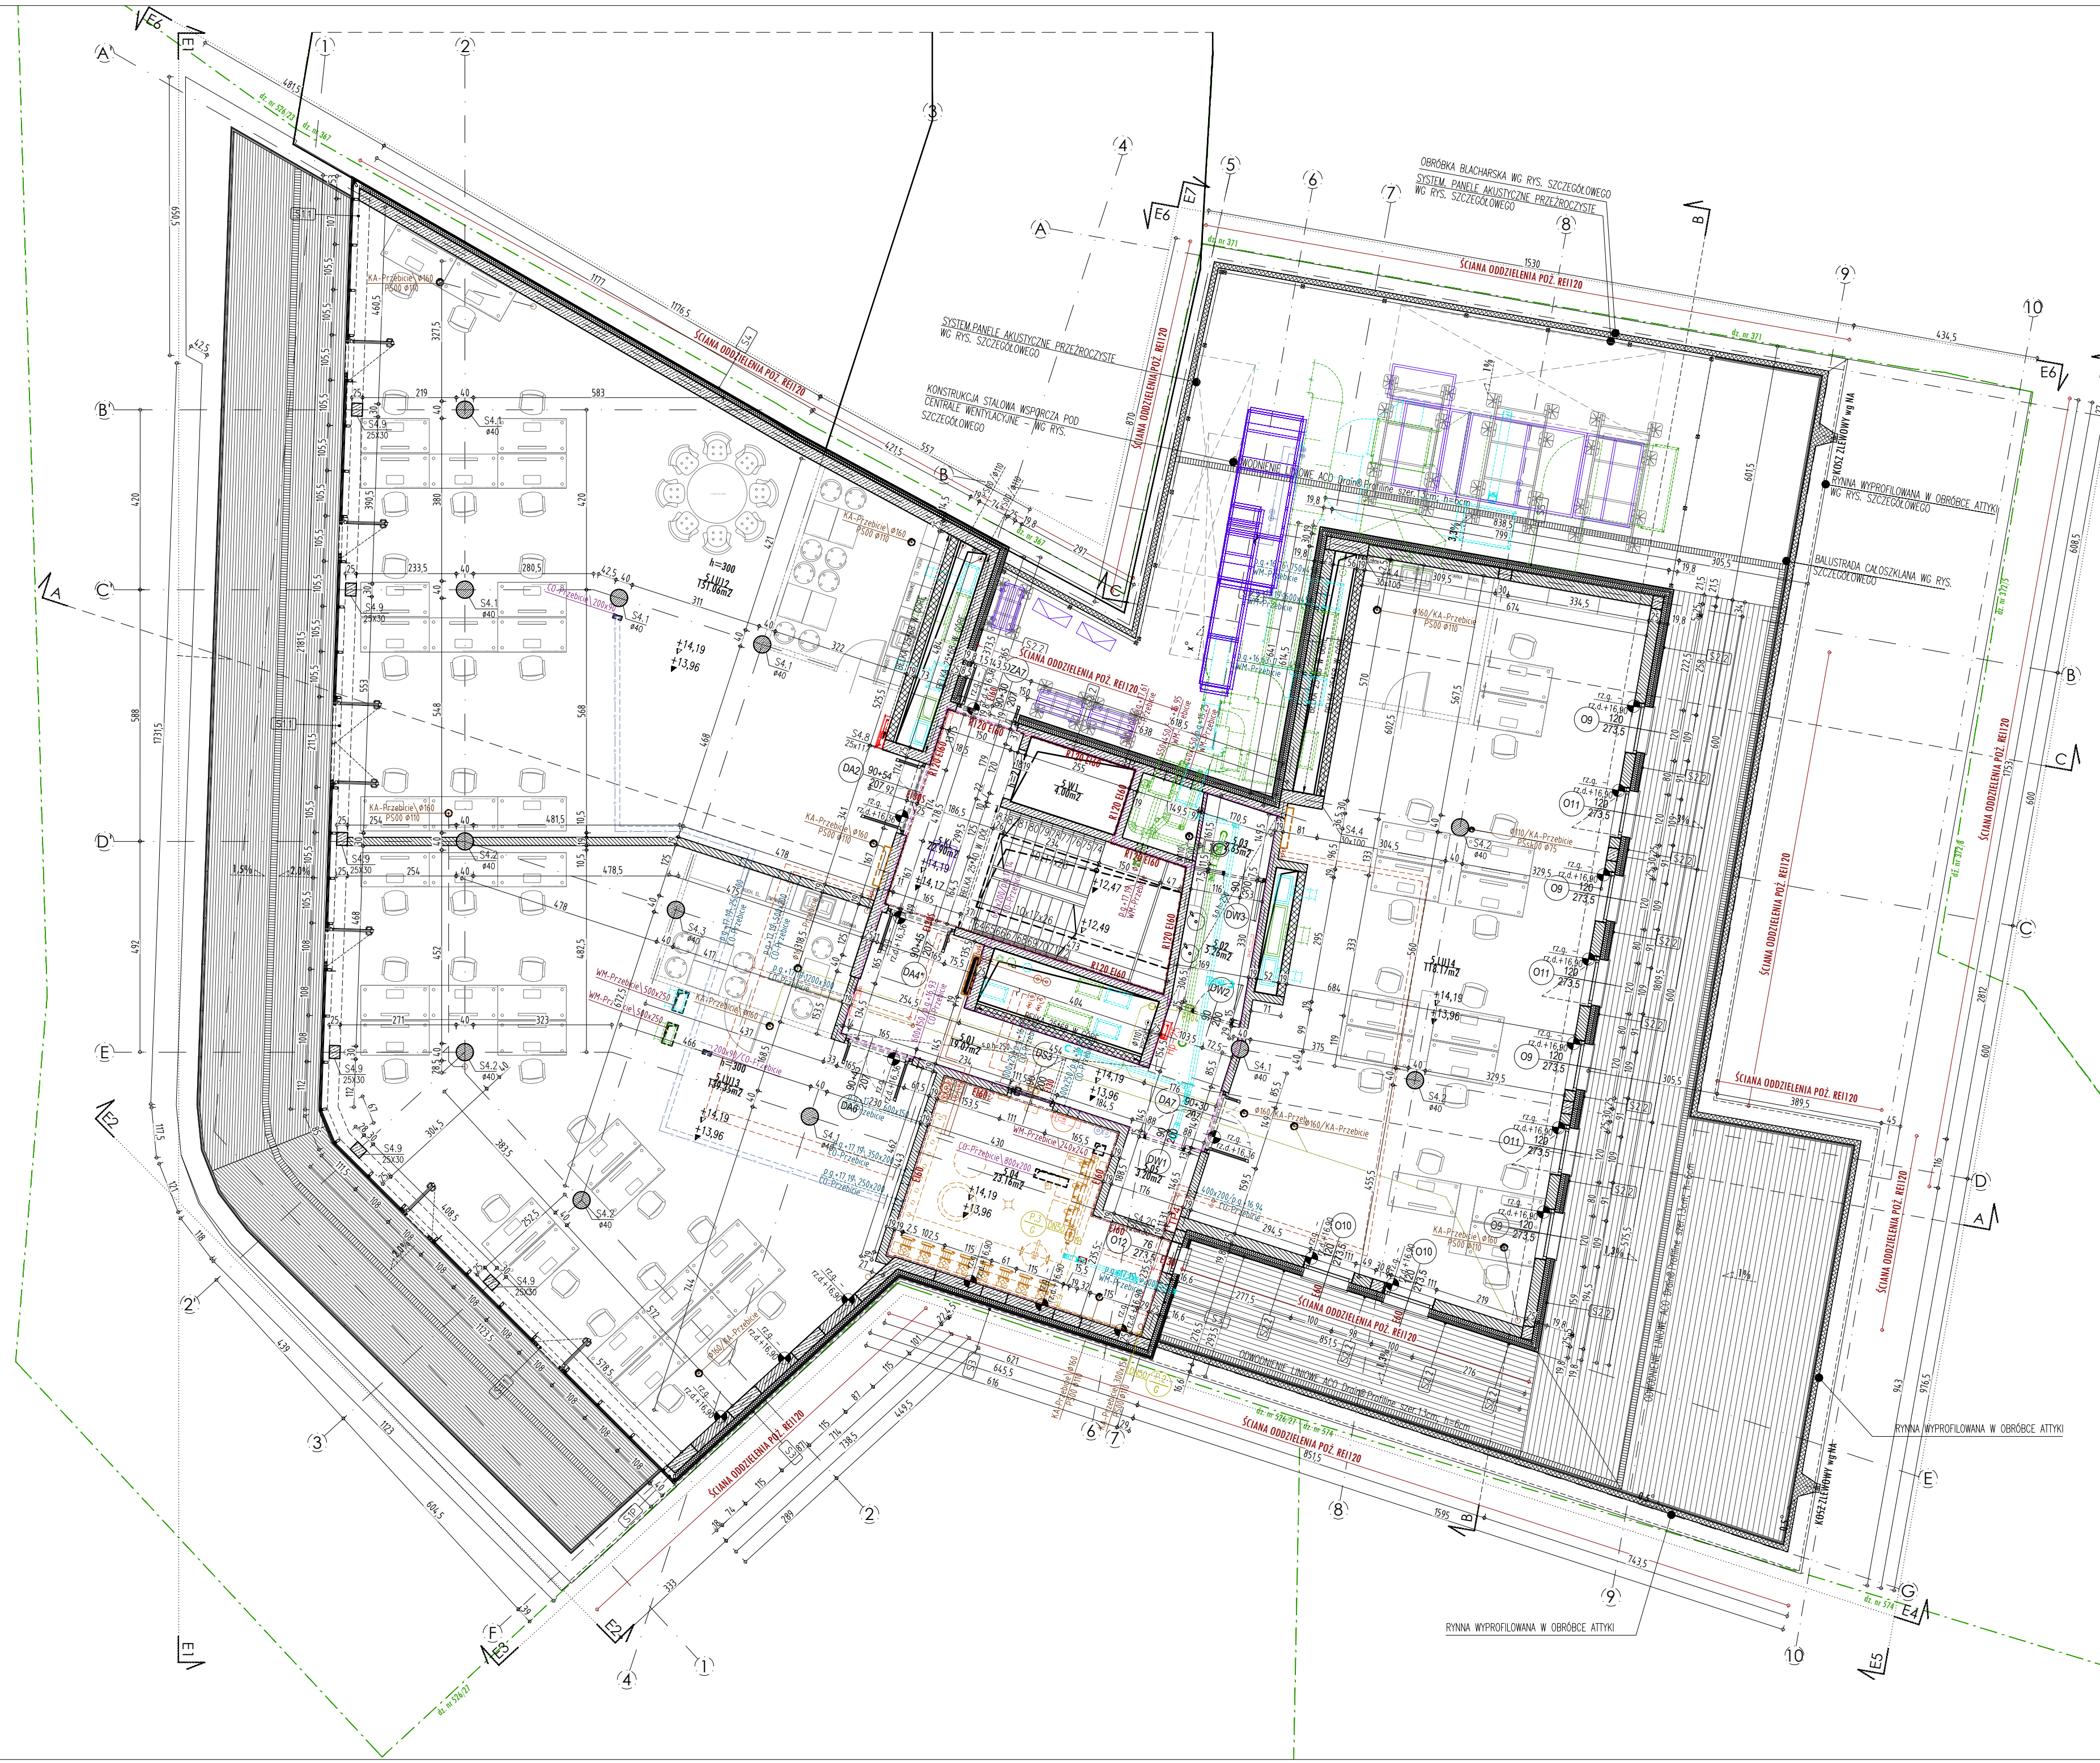

SCHEMAT LOKALIZACJI ELEWACJI

LEGENDA
Poziom ±0.00-207.02 m n.p.m.

- ściany żelbetowe
- ściany żelbetowe w TBW
- ściana murowana wewn.: pustak TeknoAmerBlok 19 Akustyczny (Rw=57dB)
- ściany w systemie gipsowo-kartonowym
- ściany murowane wewn.: pustak TeknoAmerBlok 9 (Rw=49dB) lub TeknoAmerBlok 12 (Rw=49dB)
- poziomy belek: rzędna góry / rzędna dołu
- przebiecia w ścianach/stropach
- zakres objęty odrębnym projektem wnętrza
- wydzielone strefy pożarowe; obudowy dróg ewakuacyjnych; pom. wydzielone pożarowo

UWAGA

- Niniejszy rysunek należy rozpatrywać równolegle z pozostałymi rysunkami i częścią opisową architektury oraz projektami branżowymi i specyfikacjami.
- Ostateczny wymiar otworów wewnętrznych w murze dla stolarki ustalić po wyborze dostawcy okna i stolarki drzwiowej.
- Wymiary drzwi podano w świetle ościeżnicy.
- Wymiary okien podano w świetle muru.
- Do obliczenia powierzchni zastosowano normę PN-ISO 9836:1997; Obliczono powierzchnię ścian w stanie wykończonym. Pow. ścian działowych w obrębie lokalu doliczono w połowie pow. do pow. pom. je wydzielających.
- Przed dokonaniem zamówienia materiałów, G.W. jest zobowiązany przedstawić Architektowi do akceptacji:
 - próbki wszystkich materiałów wykończonych,
 - próbki kolorów wszystkich elementów,
 - dobór wszystkich elementów wyposażenia wnętrz,
 - dobór widocznych akcesoriów instalacyjnych.
- Przed przystąpieniem do wykonywania prac oraz dokonywaniem zamówienia materiałów, należy:
 - dokładnie zapoznać się z pełną dokumentacją wykonawczą wszystkich branż,
 - dokonać wizji lokalnej i szczegółowych pomiarów zrealizowanych wcześniej nowych elementów budowlanych i instalacyjnych,
 - skoordynować technologię wykonywania robót wszystkich branż,
 - dokonać wszystkich innych czynności, których konieczność wynika ze sztuki budowlanej, obowiązujących przepisów i należyte staranności.
- Obudowy pionów sanitarnych według rysunków szczegółowych.

ZESTAWIENIE POWIERZCHNI - IV PIĘTRO

NR.POM.	NAZWA POMIESZCZENIA	POSADZKA	POW. [m²]
POWIERZCHNIA UŻYTKOWA			
LOKAL USŁUGOWY 12			
S.LU12.01	lokal - open space	żywiczna	151.06
LOKAL USŁUGOWY 13			
S.LU13.01	lokal - open space	żywiczna	139.35
LOKAL USŁUGOWY 14			
S.LU14.01	lokal - open space	żywiczna	118.17
CZĘŚCI WSPÓLNE			
5.02	pot. sanitarnie - przedsiłonek	plytki gresowe	5.26
5.03	pot. sanitarnie - kabina	plytki gresowe	2.65
POWIERZCHNIA RUCHU			
5.KL	klatka schodowa	żywiczna	22.90
5.01	kominacja	żywiczna	19.07
POWIERZCHNIA USŁUGOWA			
5.04	kotłownia gazowa	żywiczna	23.16
5.05	pot. telebabinowa	żywiczna	3.20
SUMA POW. NETTO			
484.83			

JEDN. PROJ.:
FLC PROJEKTY FILIP ŁACHWA CITO
30-394 Kraków, ul. Podgórze 22, NIP: 676 220 14 38

INWESTOR: HOWELL Sp. z o.o. ESTATES WEST
Sp. k., ul. Karola Łowińskiego 5z 31-752 Kraków

ADRES OBJEKTU: dz. nr 526/26, 372/3, 372/6, 372/7, 373/2 (KUBATURA), 582, 367 obr. 12, ewid. Podgórze w Krakowie

NAZWA OBJEKTU: Budynek usługowy wraz z urządzeniami budowl. towarzyszącymi

TEMAT INWESTYCJI: Rozbiórka budynku usługowego wraz z istn. instal. kanalizacji sanitarnej, wody, gazu w obrębie działek nr 372/6, 372/7, 373/2, budowa budynku handlowo-usługowego z wewnętrznymi instalacjami: gazową, wod. - kan., c.o., c.w.u., elektryczną, went. mech. i klimatyzacją na dz. nr 526/26, 373/3, 372/6, 372/7, 373/2 oraz inst. wewn. przewodzonych na zewnątrz: elektryczną oraz kanalizację opadową i sanitarną na dz. nr 526/26 i 373/3, budowa dojść, schodów terenowych i dojazdu do budynku wraz z zielenią towarzyszącą oraz elementami małej architektury (siedziska, stojaki na rowery) na dz. nr 526/26, 373/3, uzupełnienie chodnika w pasie drogowym wraz z zielenią towarzyszącą na dz. nr 582, obr. 12, jedn. ewid. Podgórze w Krakowie, przebudowa komina warsztatu na dz. 367 obr. 12, jedn. ewid. Podgórze.

PROJEKTANT:
MGR INŻ. ARCH.
SABINA WIECEK
MPOIA/094/2011

FAZA: PROJEKT WYKONAWCZY
BRANŻA: ARCHITEKTURA

TEMAT: RZUT IV PIĘTRA

DATA: 08 2020 r.
SKALA: 1:100
NR RYS.: 5

S0.0 WARSZTATY PIONOWE FUNDAMENTU PALISADA

palisada wg odrębnego opracowania	52 cm
XPS 8cm (A=0.035)	8 cm
ew. system. izol. przeciwwilg.	
ściana żelbetowa w technologii TBW	25 cm
tylnik cementowo-wapienny	1,5 cm

wsp. przenikania ciepła max U = 0,23

S0.1 WARSZTATY PIONOWE FUNDAMENTU PONIŻEJ POZIOMU TERENU

XPS 8cm (A=0.030) + 5cm (A=0.035)	13 cm
zaprawa klejowa	0,8 cm
ew. system. izol. przeciwwilg. na zagruntowanym podłożu	
ściana żelbetowa w technologii TBW	25 cm
tylnik cementowo-wapienny	1,5 cm

wsp. przenikania ciepła max U = 0,23

S0.2 WARSZTATY PIONOWE FUNDAMENTU PONIŻEJ POZIOMU TERENU

XPS 10cm (U=0.030)+5cm (U=0.035)	15 cm
zaprawa klejowa	0,8 cm
ew. system. izol. przeciwwilg. na zagruntowanym podłożu	
ściana żelbetowa w technologii TBW	25 cm
tylnik cementowo-wapienny	1,5 cm

wsp. przenikania ciepła max U = 0,23

S1.1 WARSZTATY ŚCIANY ZEWNĘTRZNEJ SYSTEMOWA FASADA POLISTRUKTURALNA

zestaw dwukomorowy, pakiet szybowy gr.	5,7 cm
profil aluminiowy z uszczelką	10,5 cm/10,9 cm

min. wsp. przenikania ciepła max U = 0,8

S1.P WARSZTATY ŚCIANY ZEWNĘTRZNEJ SYST. FASADA POLSTRUKT. paś nieprzezierny

spandrel (w tym izol. term. 12,0 cm z wełny min. 0.030)	19,4 cm
ściana żelbetowa	25,0 cm
tylnik cem.-wap. ew. inna okładzina	1,5 cm

min. wsp. przenikania ciepła max U = 0,23

S2.1 WARSZTATY ŚCIANY ZEWN. WYKONCZONE TYNKIEM DEKORACYJNYM

tylnik dekoracyjny + klej na siatce	0,8 cm
zaprawa klejowa	13 cm
wełna min. skalna 8cm (A=0.035) + 5cm (A=0.035)	0,8 cm
zaprawa klejowa	0,8 cm
ściana żelbetowa / pustak	19 cm lub 25 cm
tylnik cem.-wap.	1,5 cm

wsp. przenikania ciepła max U = 0,23

S2.2 WARSZTATY ŚCIANY ZEWN. WYKONCZONE TYNKIEM DEKORACYJNYM

tylnik dekoracyjny + klej na siatce	0,8 cm
wełna min. skalna 10cm (A=0.035) + 8cm (A=0.035)	18 cm
zaprawa klejowa	0,8 cm
ściana żelbetowa / pustak	19 cm lub 25 cm
tylnik cem.-wap.	1,5 cm

wsp. przenikania ciepła max U = 0,23

S3 WARSZTATY ŚCIANY ZEWN. WYKONCZONE TYNKIEM DEKORACYJNYM

tylnik dekoracyjny + klej na siatce	0,8 cm
wełna min. skalna 10cm (A=0.035) + 5cm (A=0.035)	15 cm
zaprawa klejowa	0,8 cm
ściana żelbetowa	19 cm lub 25 cm
tylnik cem.-wap.	1,5 cm

wsp. przenikania ciepła max U = 0,23

S4 WARSZTATY ŚCIANY ZEWN. WYKONCZONE TYNKIEM AKRYLOWYM

tylnik+klej na siatce ("na styku z bud. sąsied. folia paroprz.")	0,8 cm
wełna min. skalna 8cm (A=0.035) + 5cm (A=0.035)	13 cm
zaprawa klejowa	0,8 cm
ściana żelbetowa	25 cm
tylnik cem.-wap.	1,5 cm

wsp. przenikania ciepła max U = 0,23